


דירה 3 חדרים

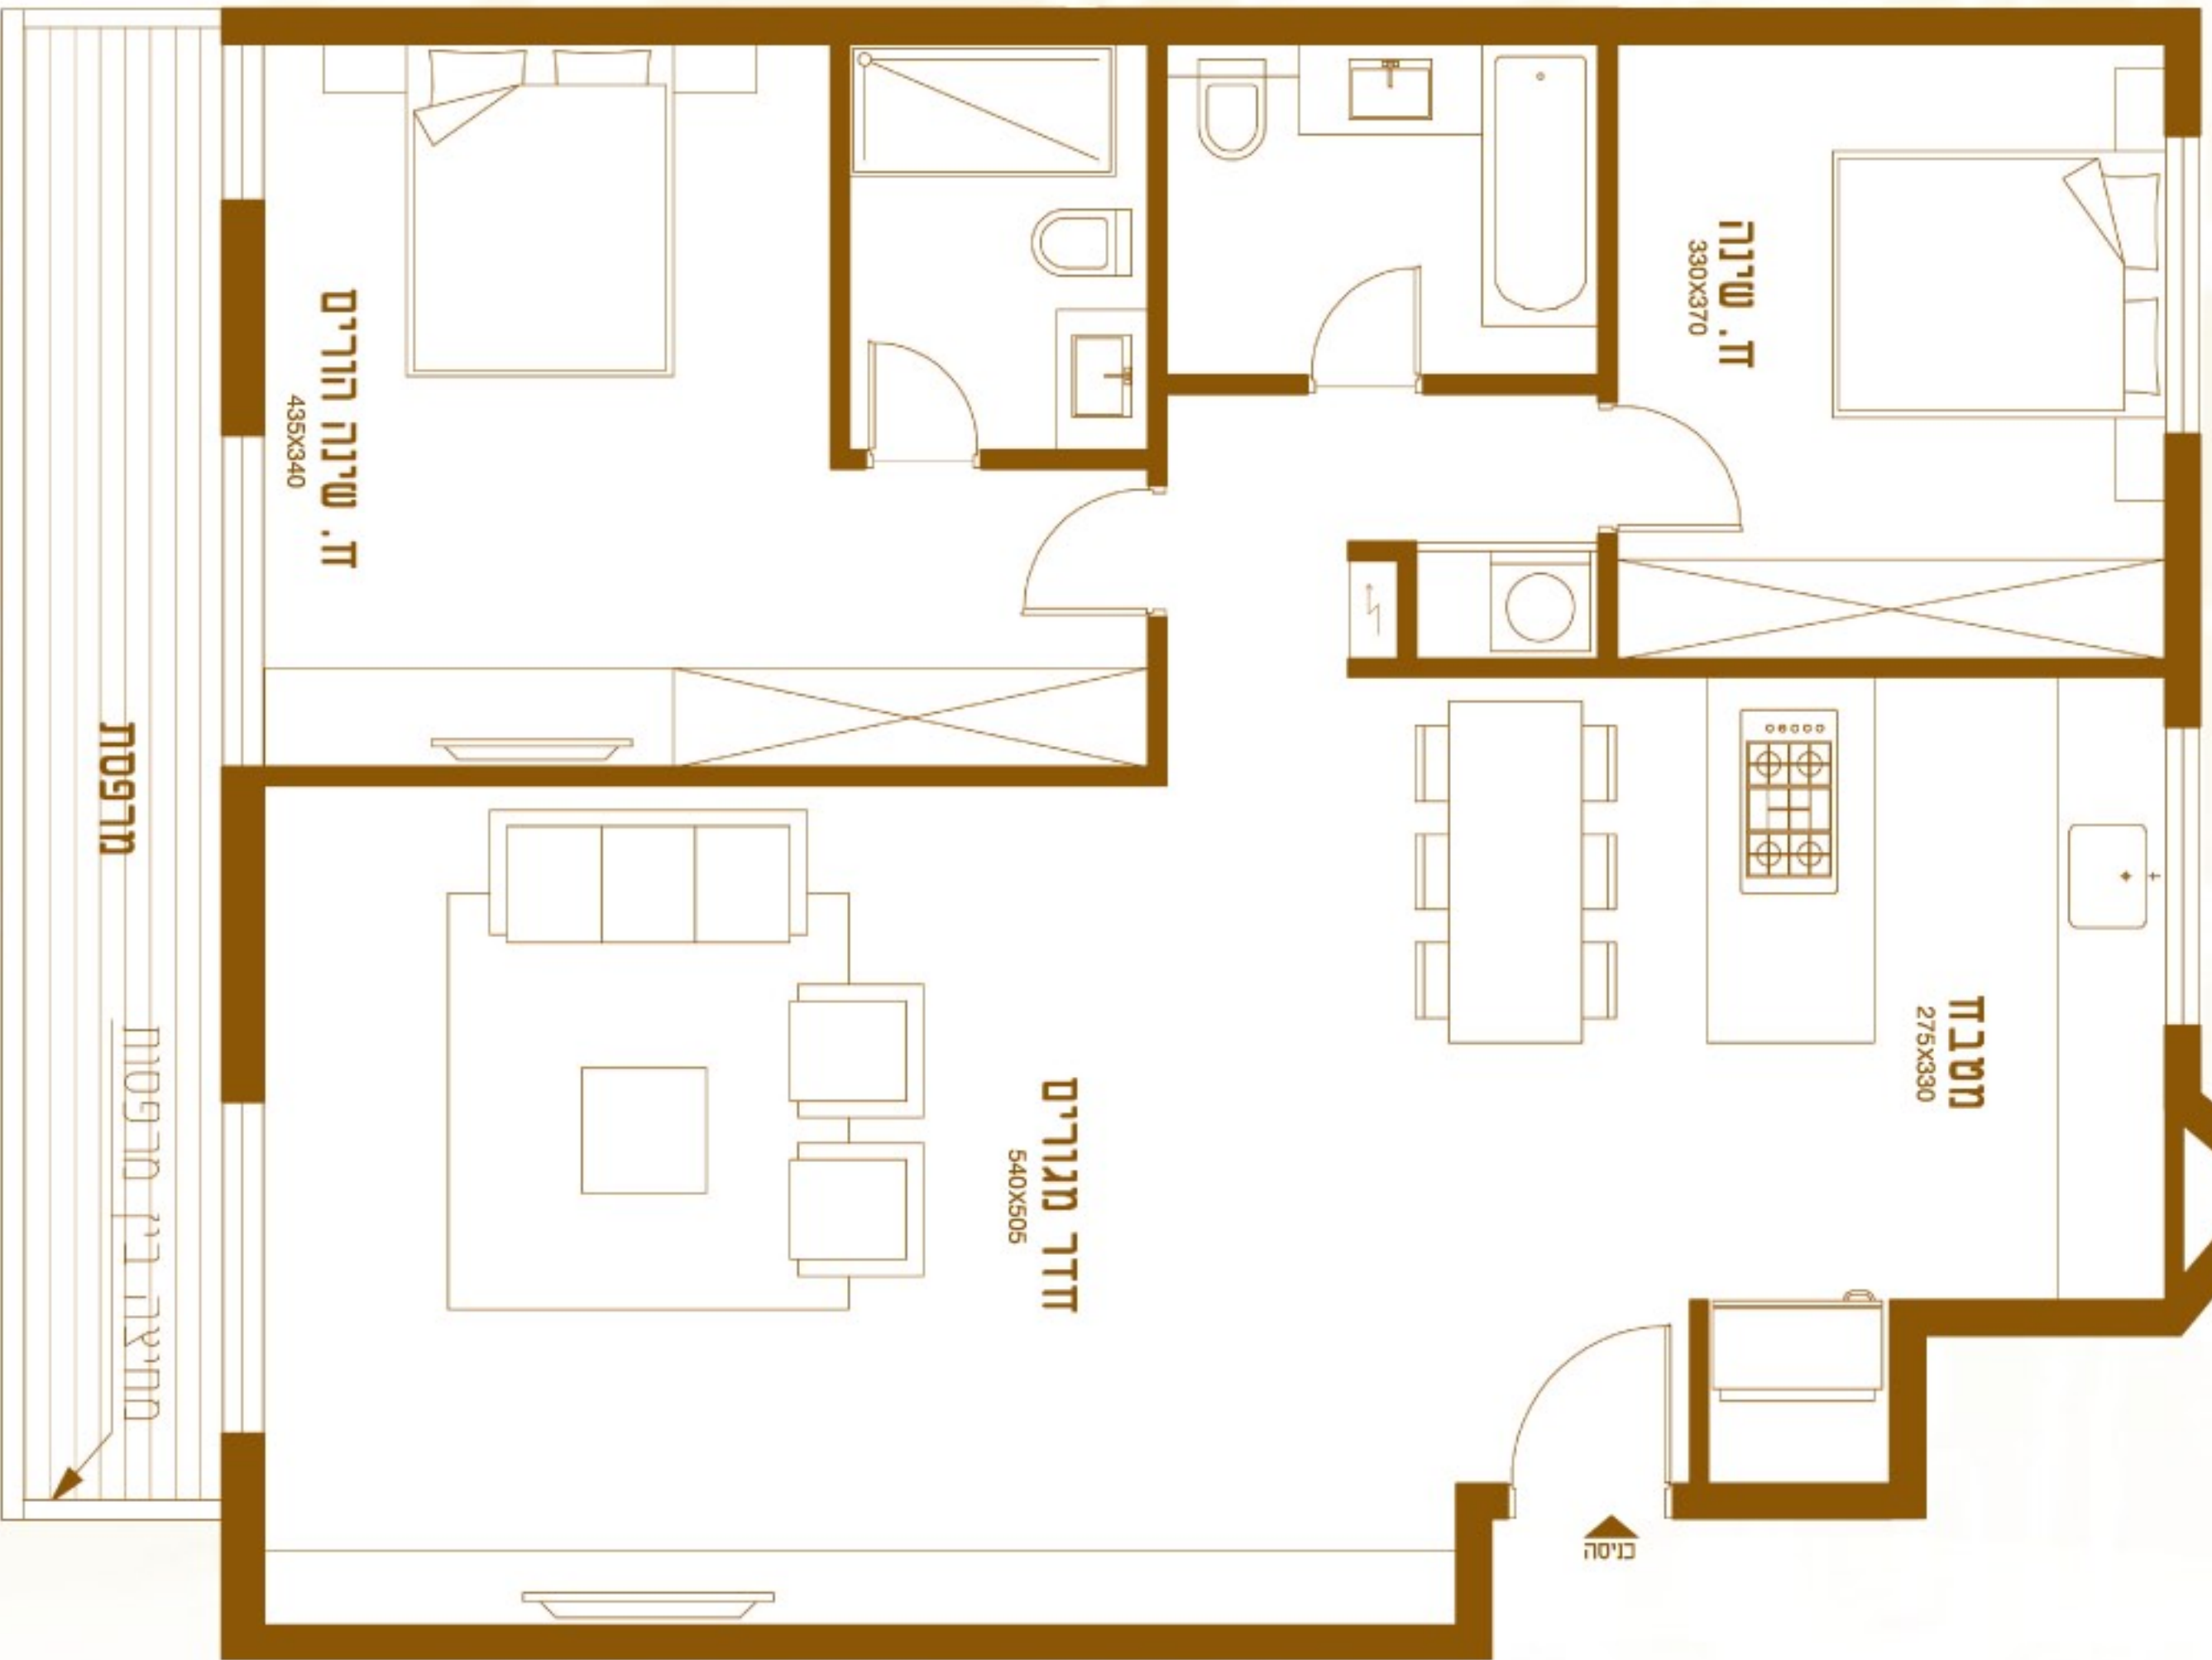

כל המוצג בפרוספקט זה, לרבות נתונים ותכניות הינו לצורך המחשה בלבד, את החברה יחוייב הסכם המכר, תכניות המכר והמפרט הטכני בלבד, המהווים חלק בלתי נפרד מהחוזה.