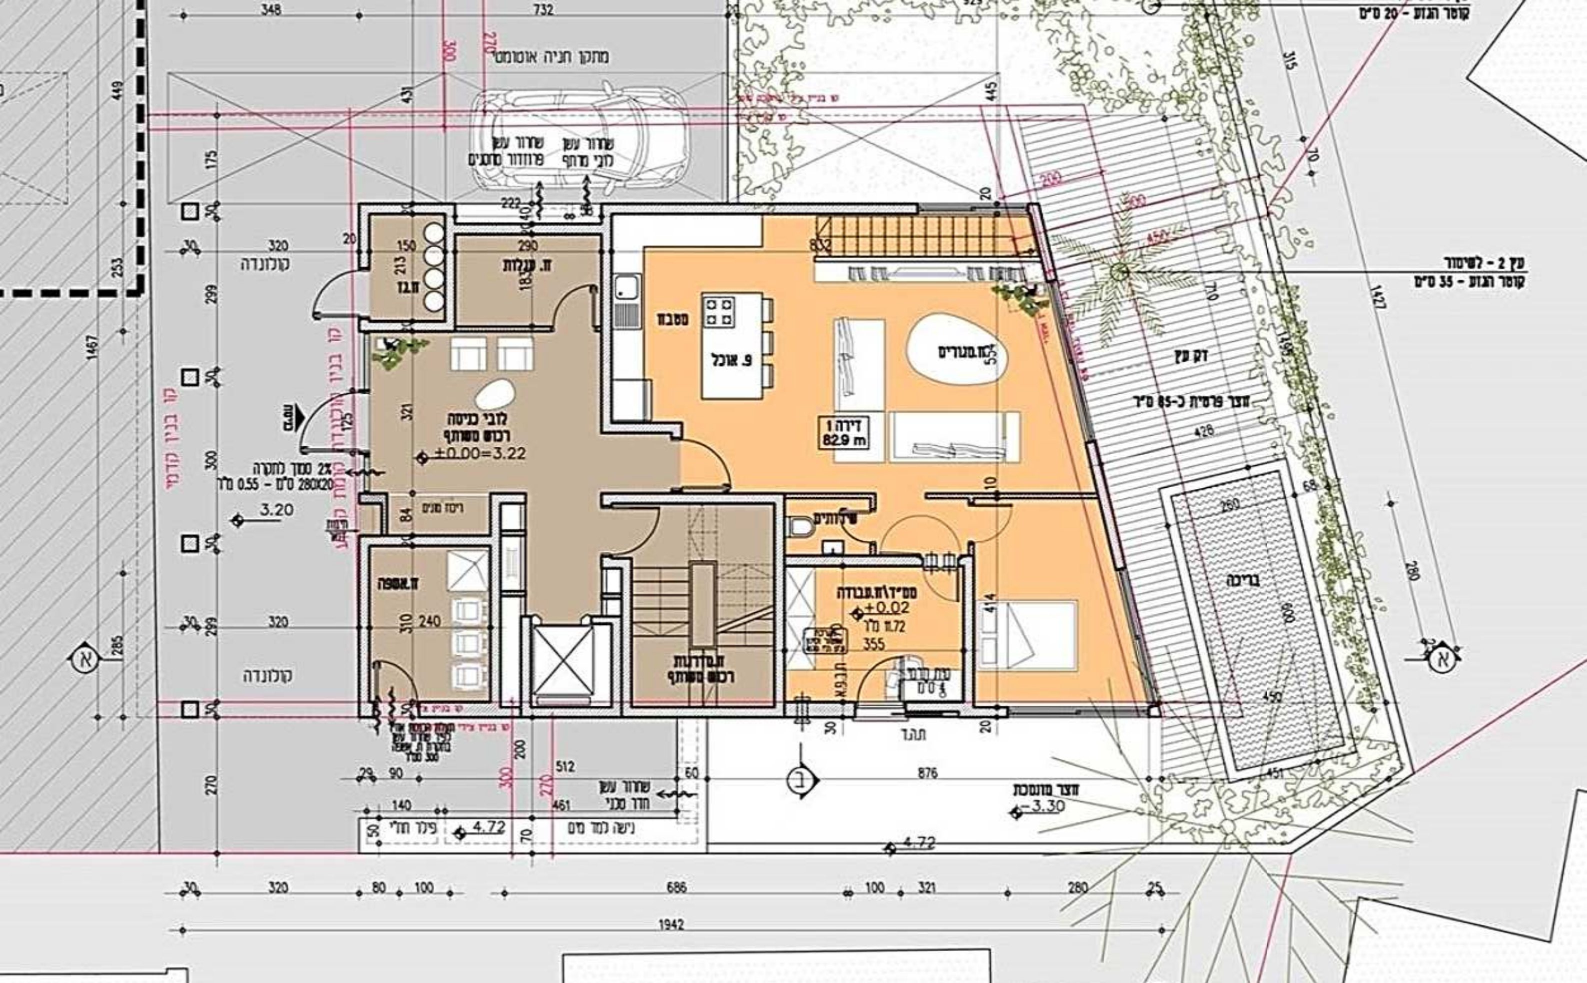
מתקן חניה אוטומטי
שחרור עשן פרוזדור מחסנים
שחרור עשן לובי מרתף
קולונדה
ח.גז
ח. עגלות
לובי כניסה
רכוש משותף
±0.00=3.22
כניסה
2% סמך לתקרה 280X20 ס"מ - 0.55 מ"ר
3.20
ריכוז מונים
ח.אשפה
קולונדה
ח.מדרגות
רכוש משותף
קו בניין קדמי
שחרור עשן חדר טכני
פילר חוץ
נישה למד מים
4.72
מטבח
פ. אוכל
ח.מגורים
דירה 1
82.9 m
שירותים
ממ"ד/ח.עבודה
+0.02
11.72 מ"ר
תהד
דק עץ
חצר פרטית כ-85 מ"ר
בריכה
עץ 1 - לשימור
קוטר הגזע - 20 ס"מ
עץ 2 - לשימור
קוטר הגזע - 35 ס"מ
חצר מונמכת
-3.30
348
732
1467
1427
1942
876

קומת קרקע
קנ"מ 1:100

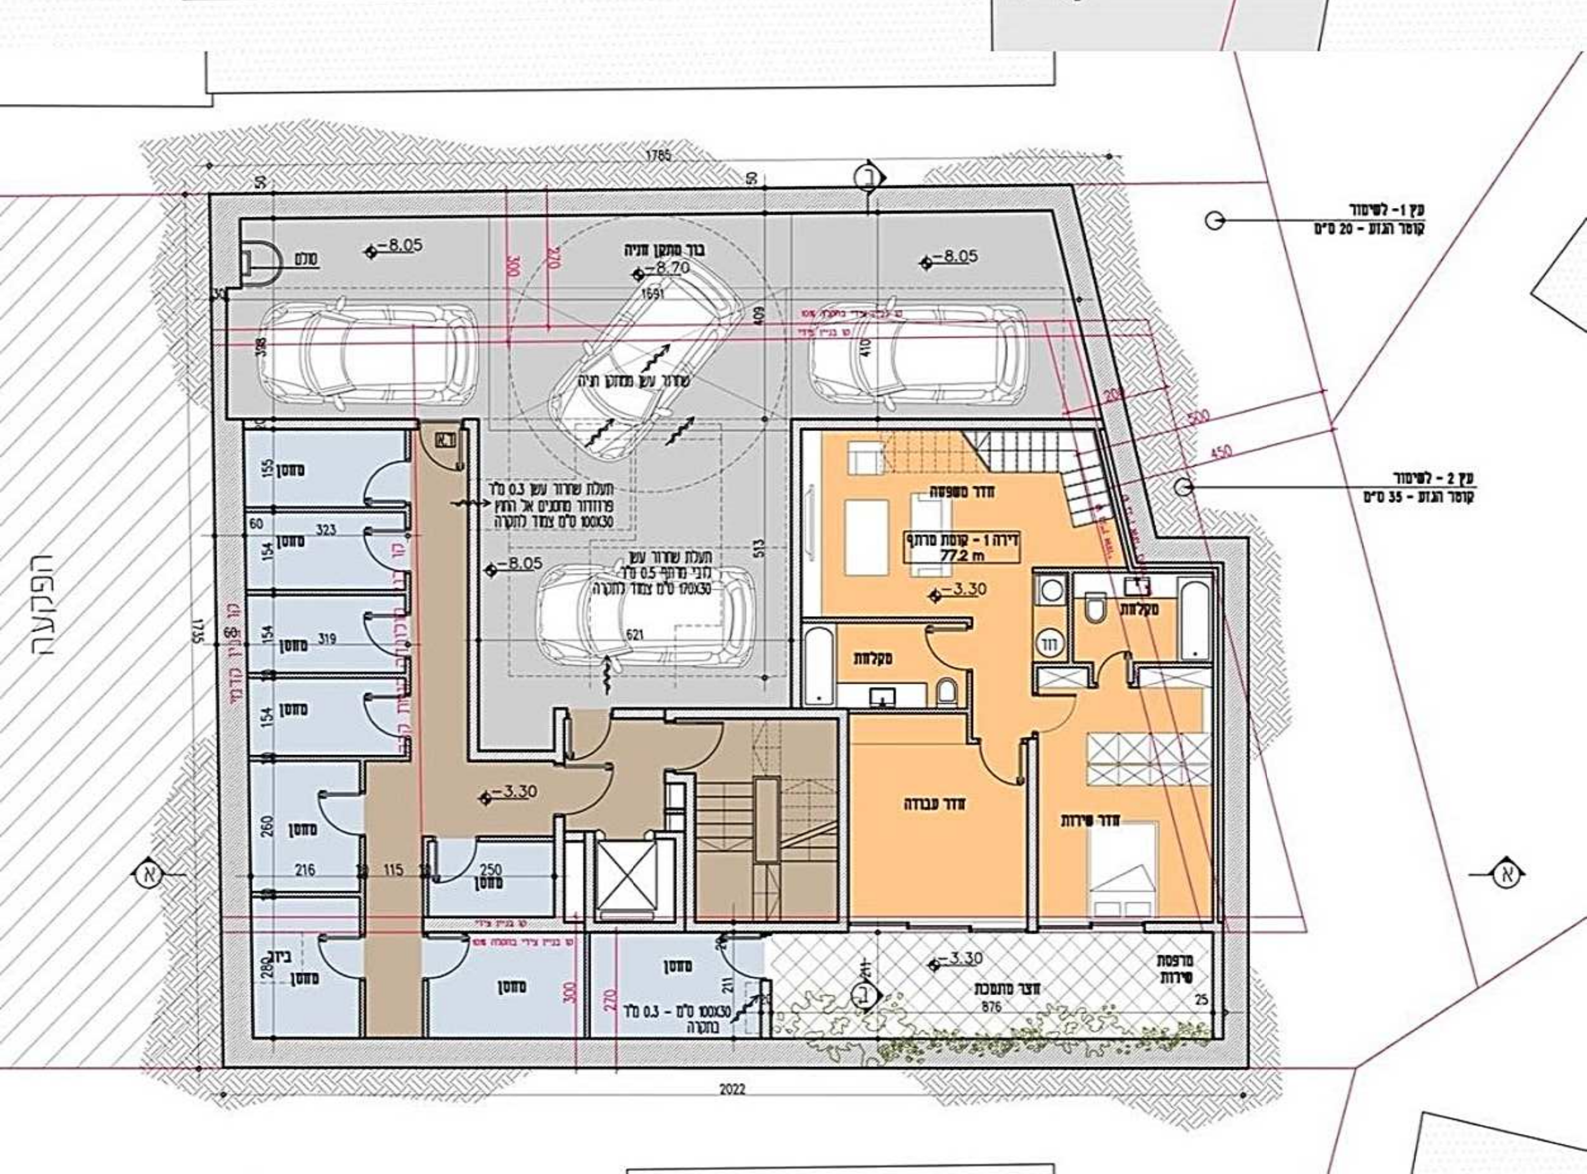
1785
בור מתקן חניה
-8.70
-8.05
סולם
שחרור עשן ממתקן חניה
תעלת שחרור עשן 0.3 מ"ר פרוזדור מחסנים אל החוץ 100X30 ס"מ צמוד לתקרה
תעלת שחרור עשן לובי מרתף 0.5 מ"ר 170X30 ס"מ צמוד לתקרה
מחסן
בית
הפקעה
קו בניין קדמי
-3.30
100X30 ס"מ - 0.3 מ"ר בתקרה
חדר משפחה
דירה 1 - קומת מרתף
77.2 m
מקלחת
דוד
חדר עבודה
חדר שירות
מרפסת שירות
חצר מונמכת
876
2022
עץ 1 - לשימור
קוטר הגזע - 20 ס"מ
עץ 2 - לשימור
קוטר הגזע - 35 ס"מ